



# Detail 2. Bauabschnitt

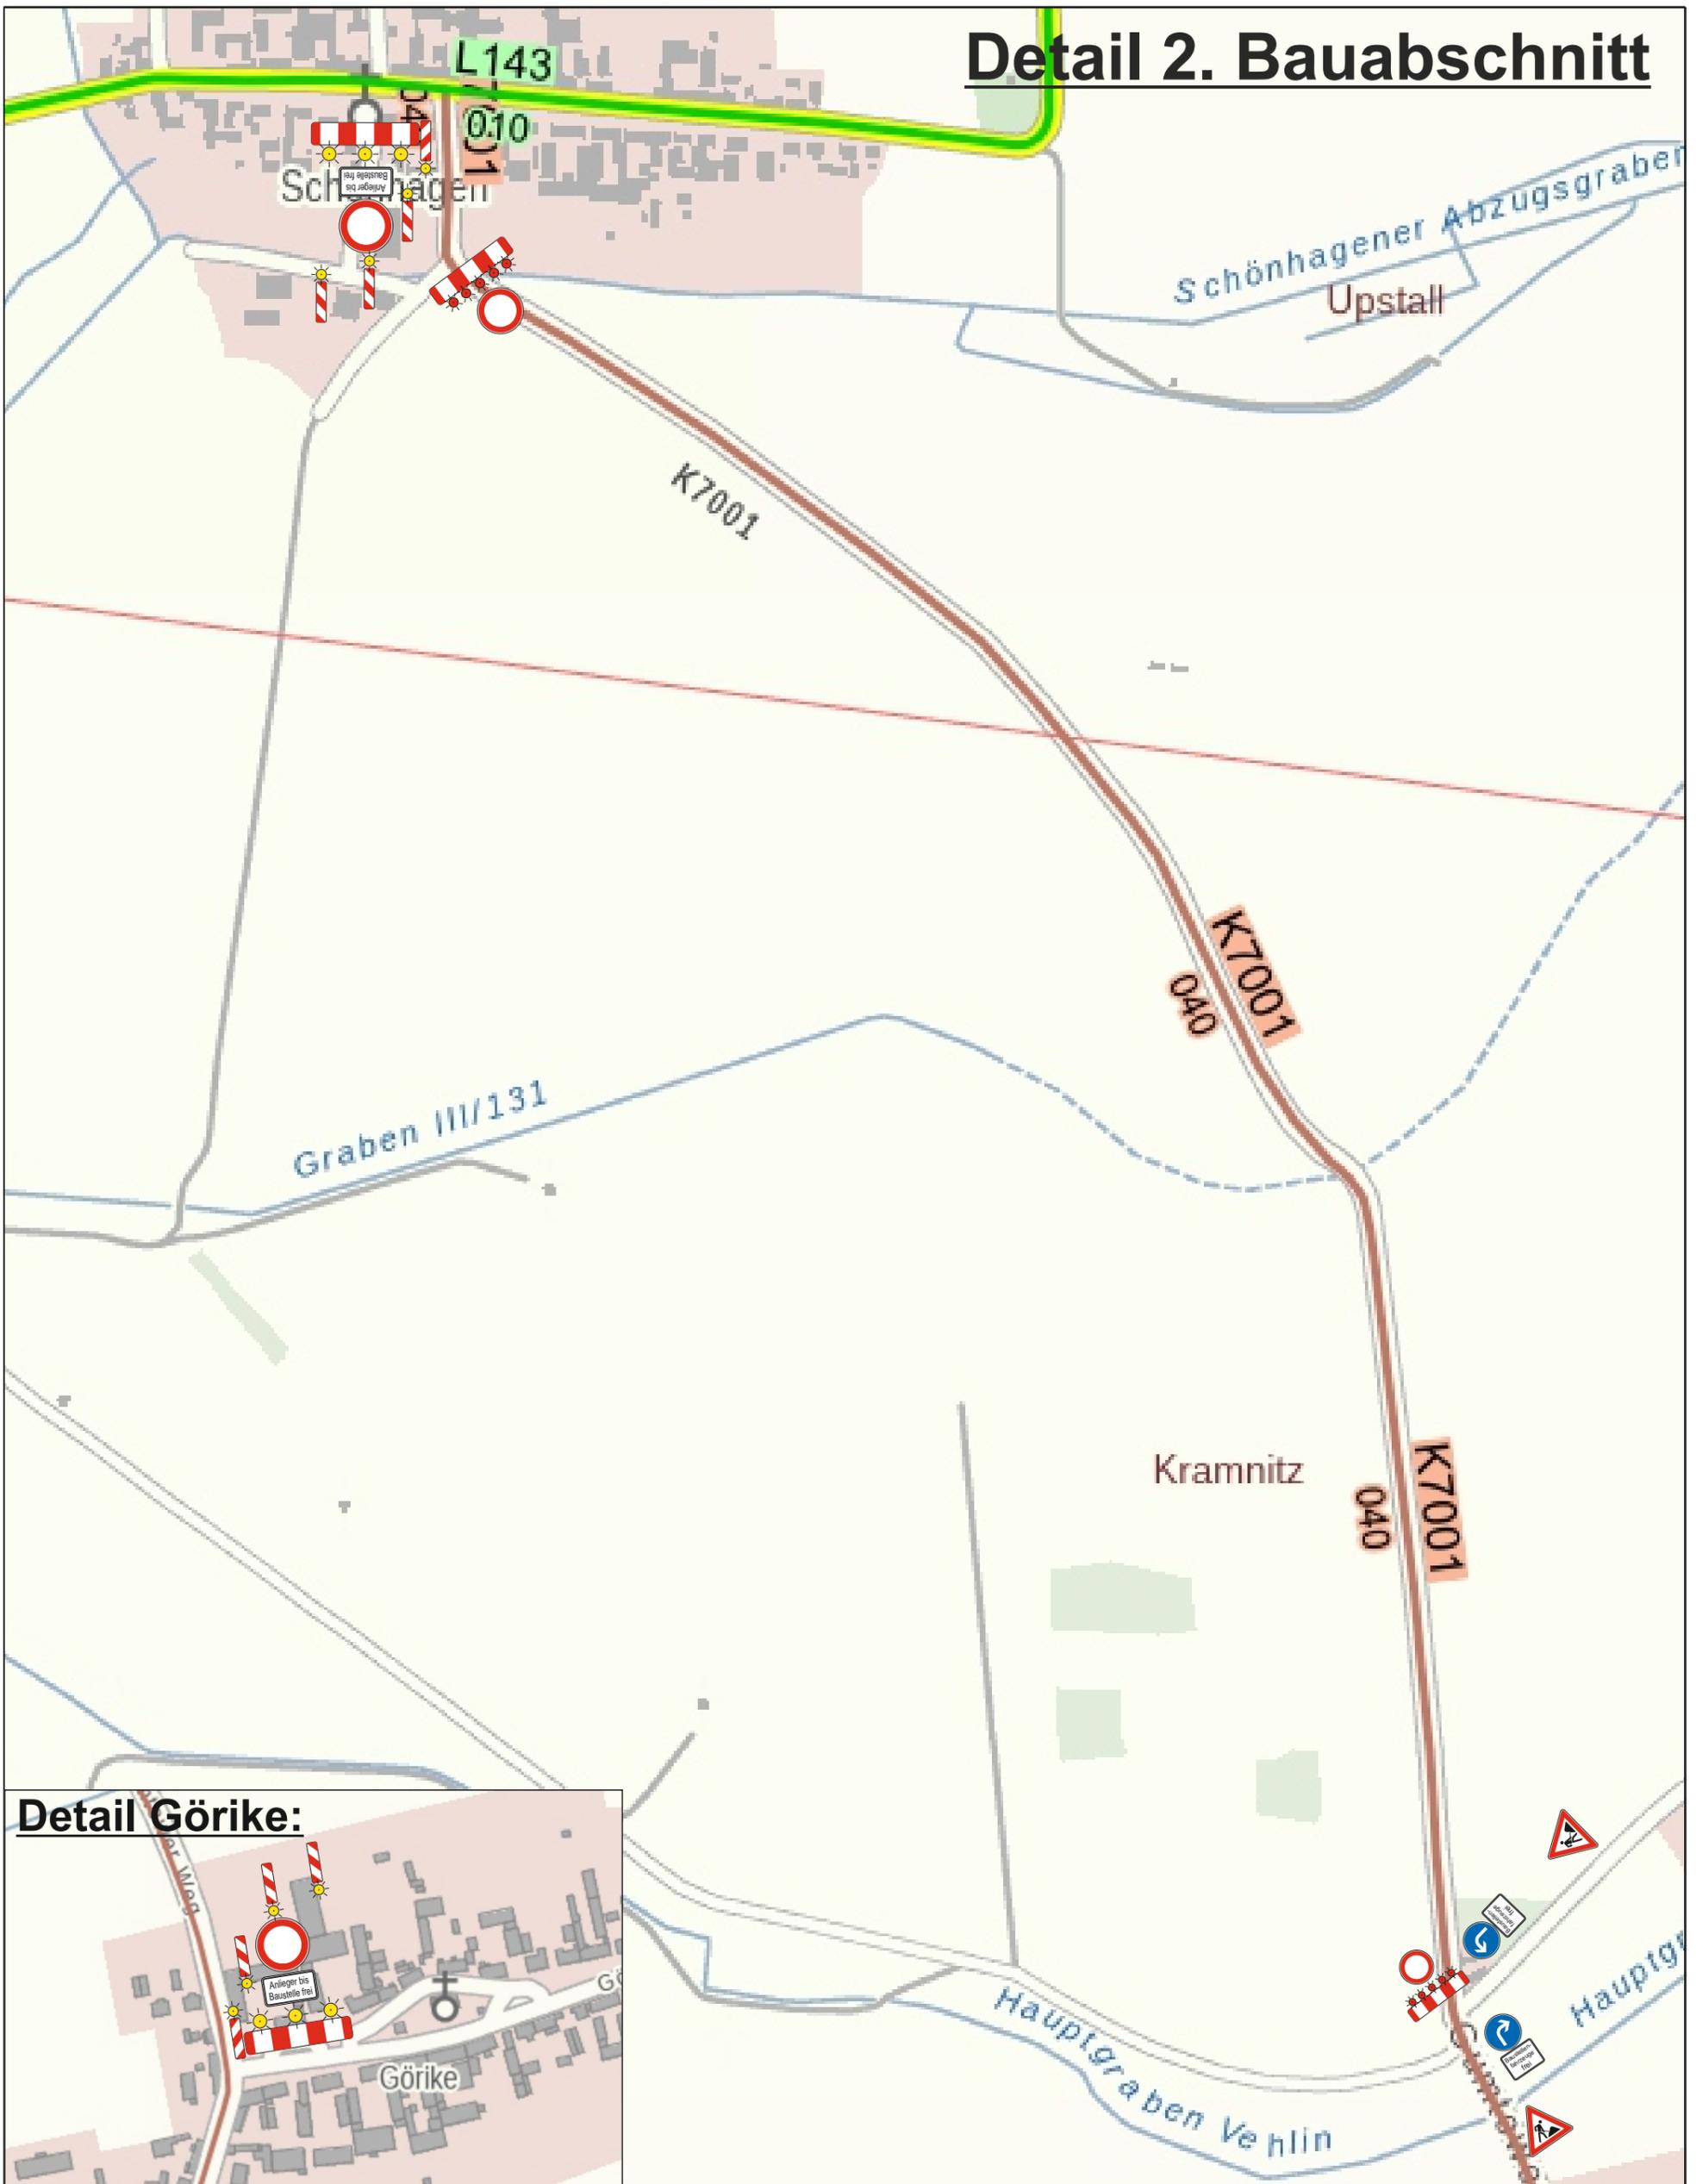

## Detail Görike:

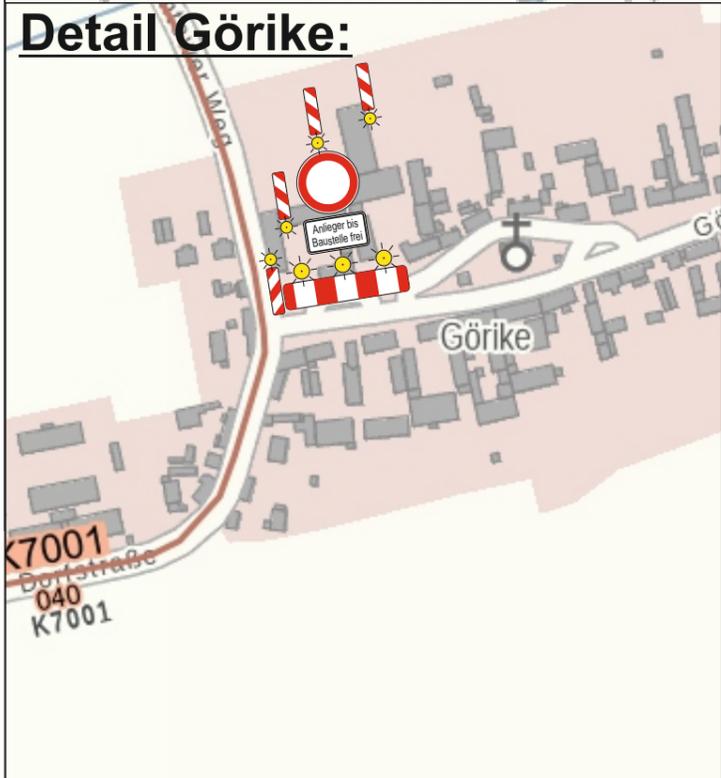

bestätigt:

Verkehrszeichenplan

3

BV: K7001 Schönhagen - Görike

Detailplan 2. Bauabschnitt

Maßstab: ohne

aufgestellt am: 19.07.22

gez.: Stephan Schön



**Falko Steinberg**  
 GmbH & Co. KG  
 Niederlassung Wittstock  
 Mecklenburger Straße 7 • 16909 Wittstock  
 ☎ 033 94 / 4 77 2 - 0 • FAX 033 94 / 4 77 2 - 20  
 Zentraler 24-Stunden-Notruf 0 18 05 / 31 61 31